

Parcela ..... 969,57 m<sup>2</sup>

Vivienda ..... 200 m<sup>2</sup>


**GRUPOMARJAL**

VIVIENDA UNIFAMILIAR AISLADA CON PISCINA


UBICACIÓN EN PARCELA

LIMONERO 3

1/200

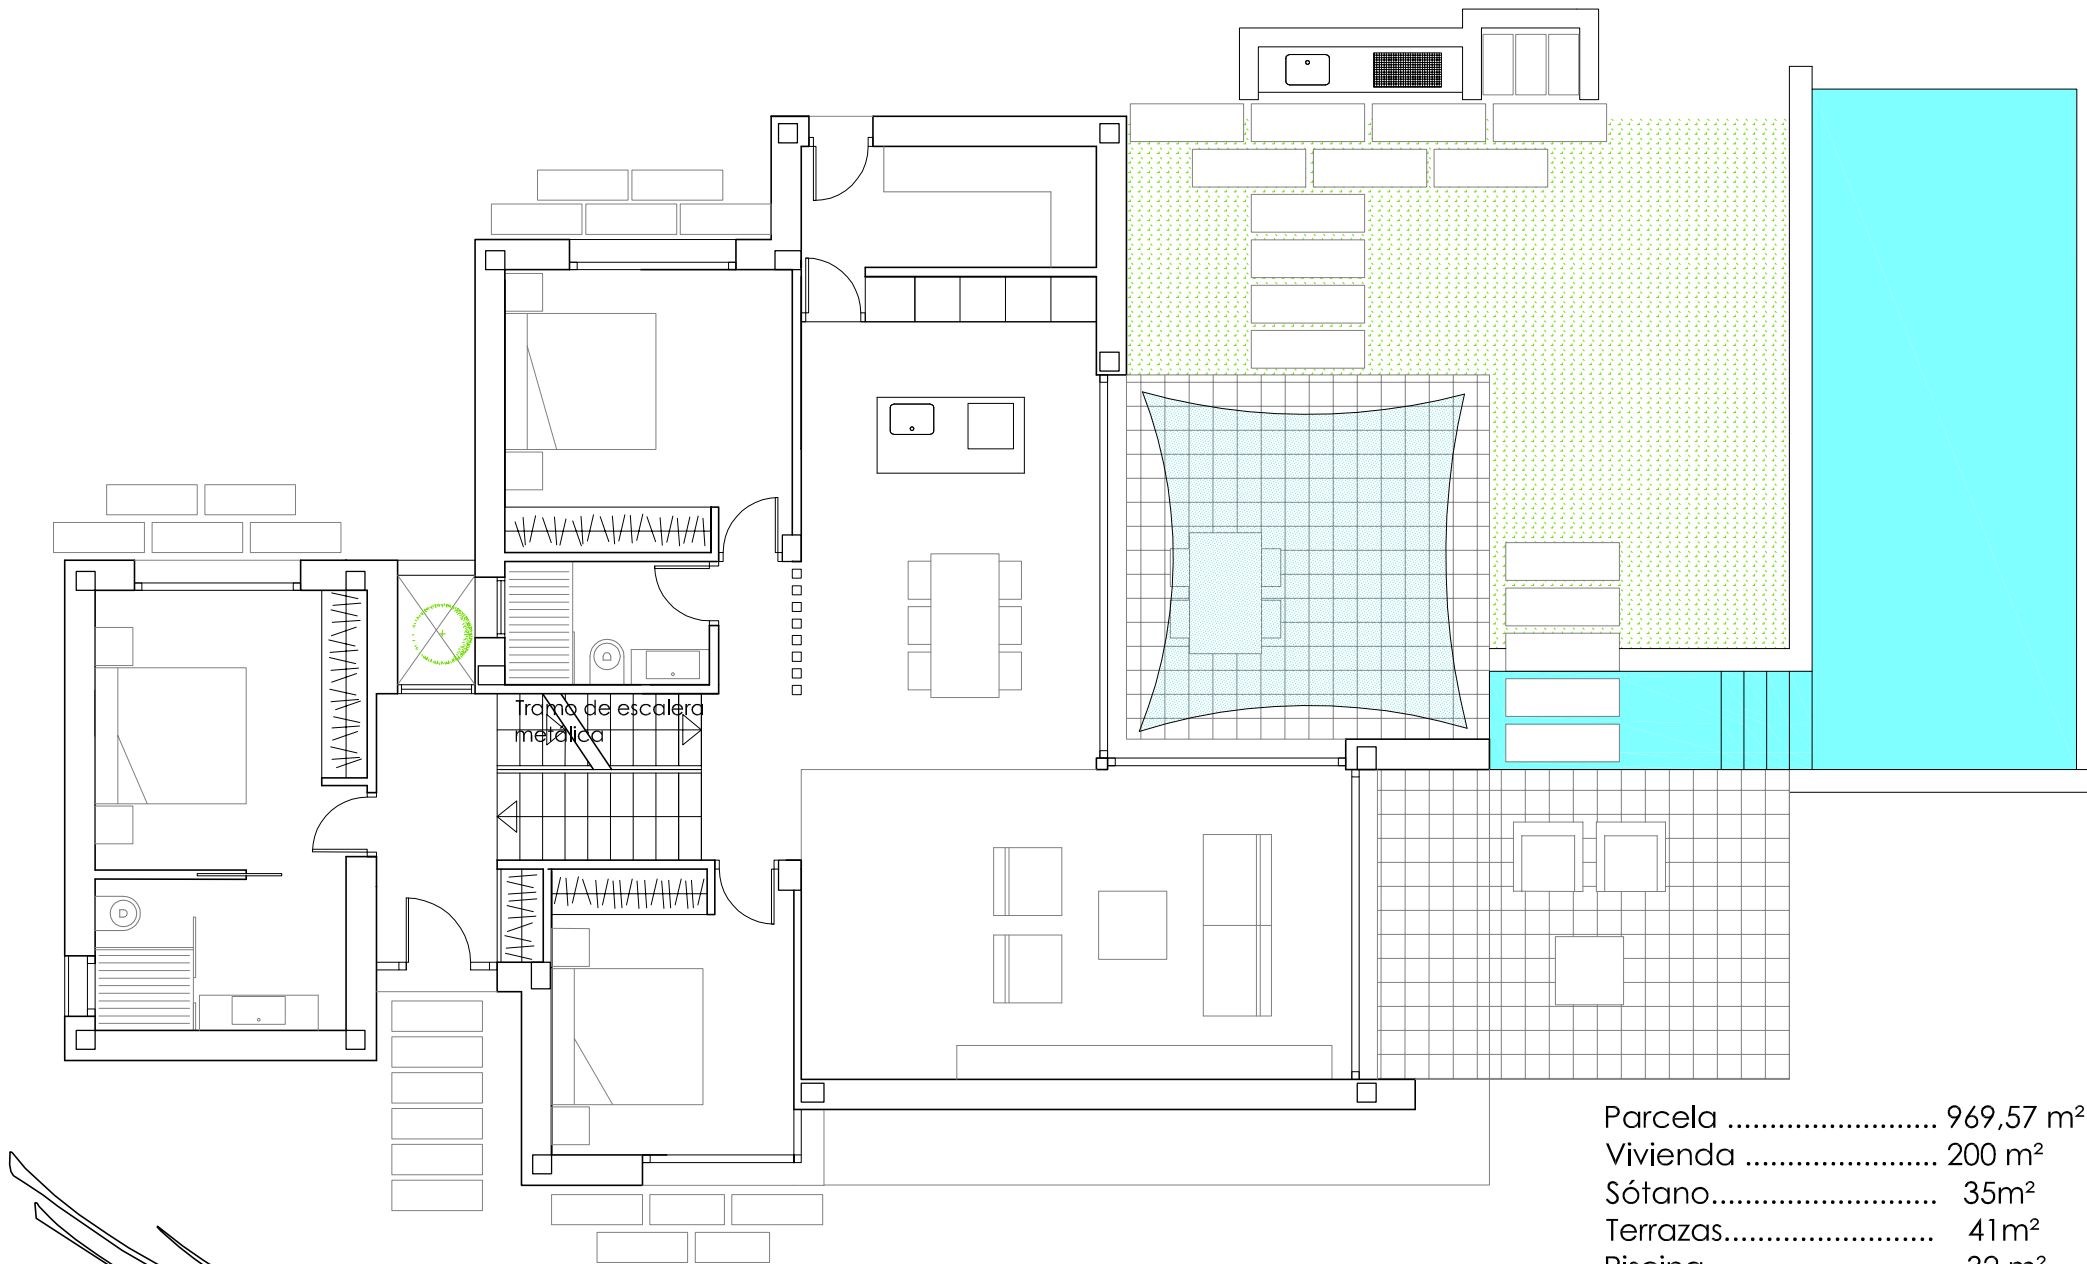

Parcela .....	969,57 m <sup>2</sup>
Vivienda .....	200 m <sup>2</sup>
Sótano.....	35m <sup>2</sup>
Terrazas.....	41m <sup>2</sup>
Piscina.....	32 m <sup>2</sup>

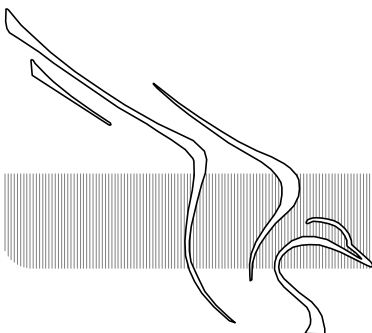


**GRUPOMARJAL**

PLANTA PRINCIPAL


VIVIENDA UNIFAMILIAR AISLADA CON PISCINA

LIMONERO 3

1/100

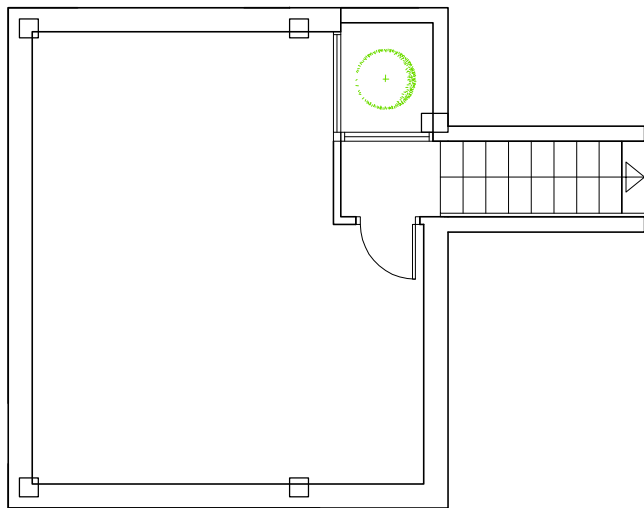

PLANTA SÓTANO

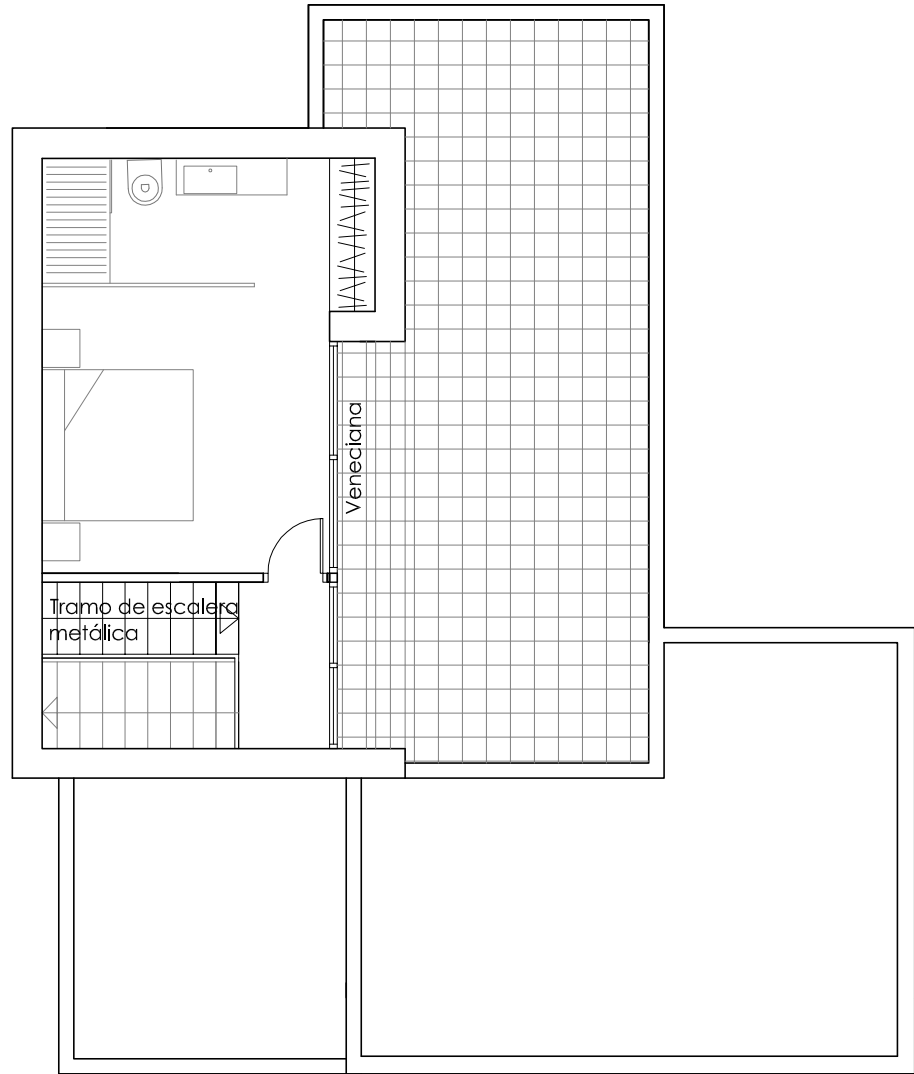

PLANTA PRIMERA

Parcela .....	969,57 m <sup>2</sup>
Vivienda .....	200 m <sup>2</sup>
Sótano.....	35m <sup>2</sup>
Terrazas.....	41m <sup>2</sup>
Piscina.....	32 m <sup>2</sup>

**GRUPOMARJAL**

VIVIENDA UNIFAMILIAR AISLADA CON PISCINA

PLANTA SOTANO Y PRIMERA

LIMONERO 3 OPCIÓN 4 DORMITORIOS

1/100